
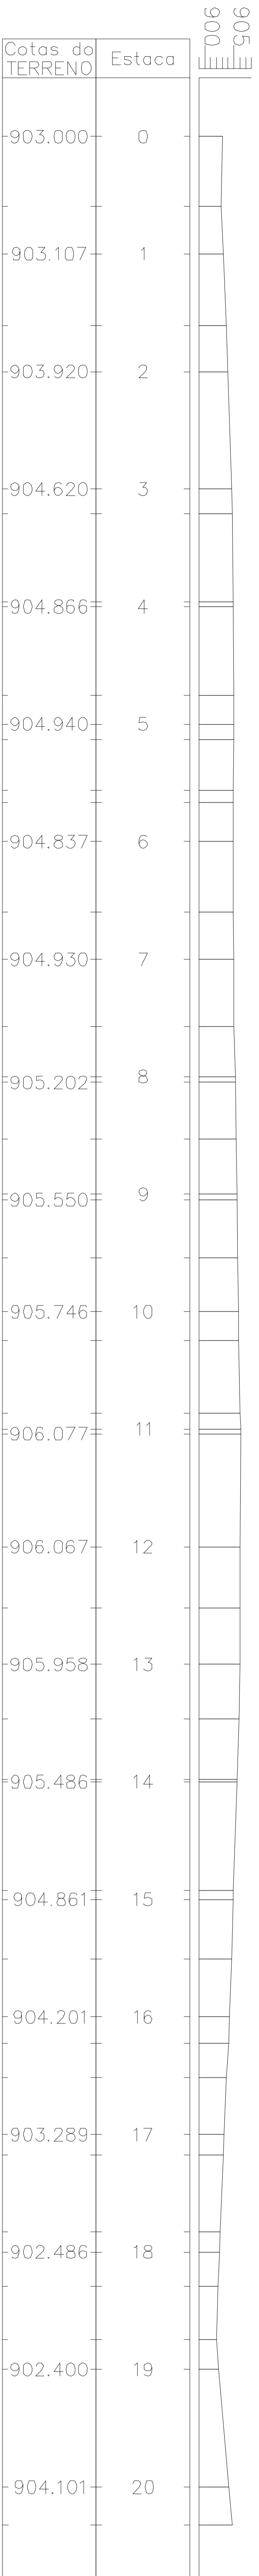
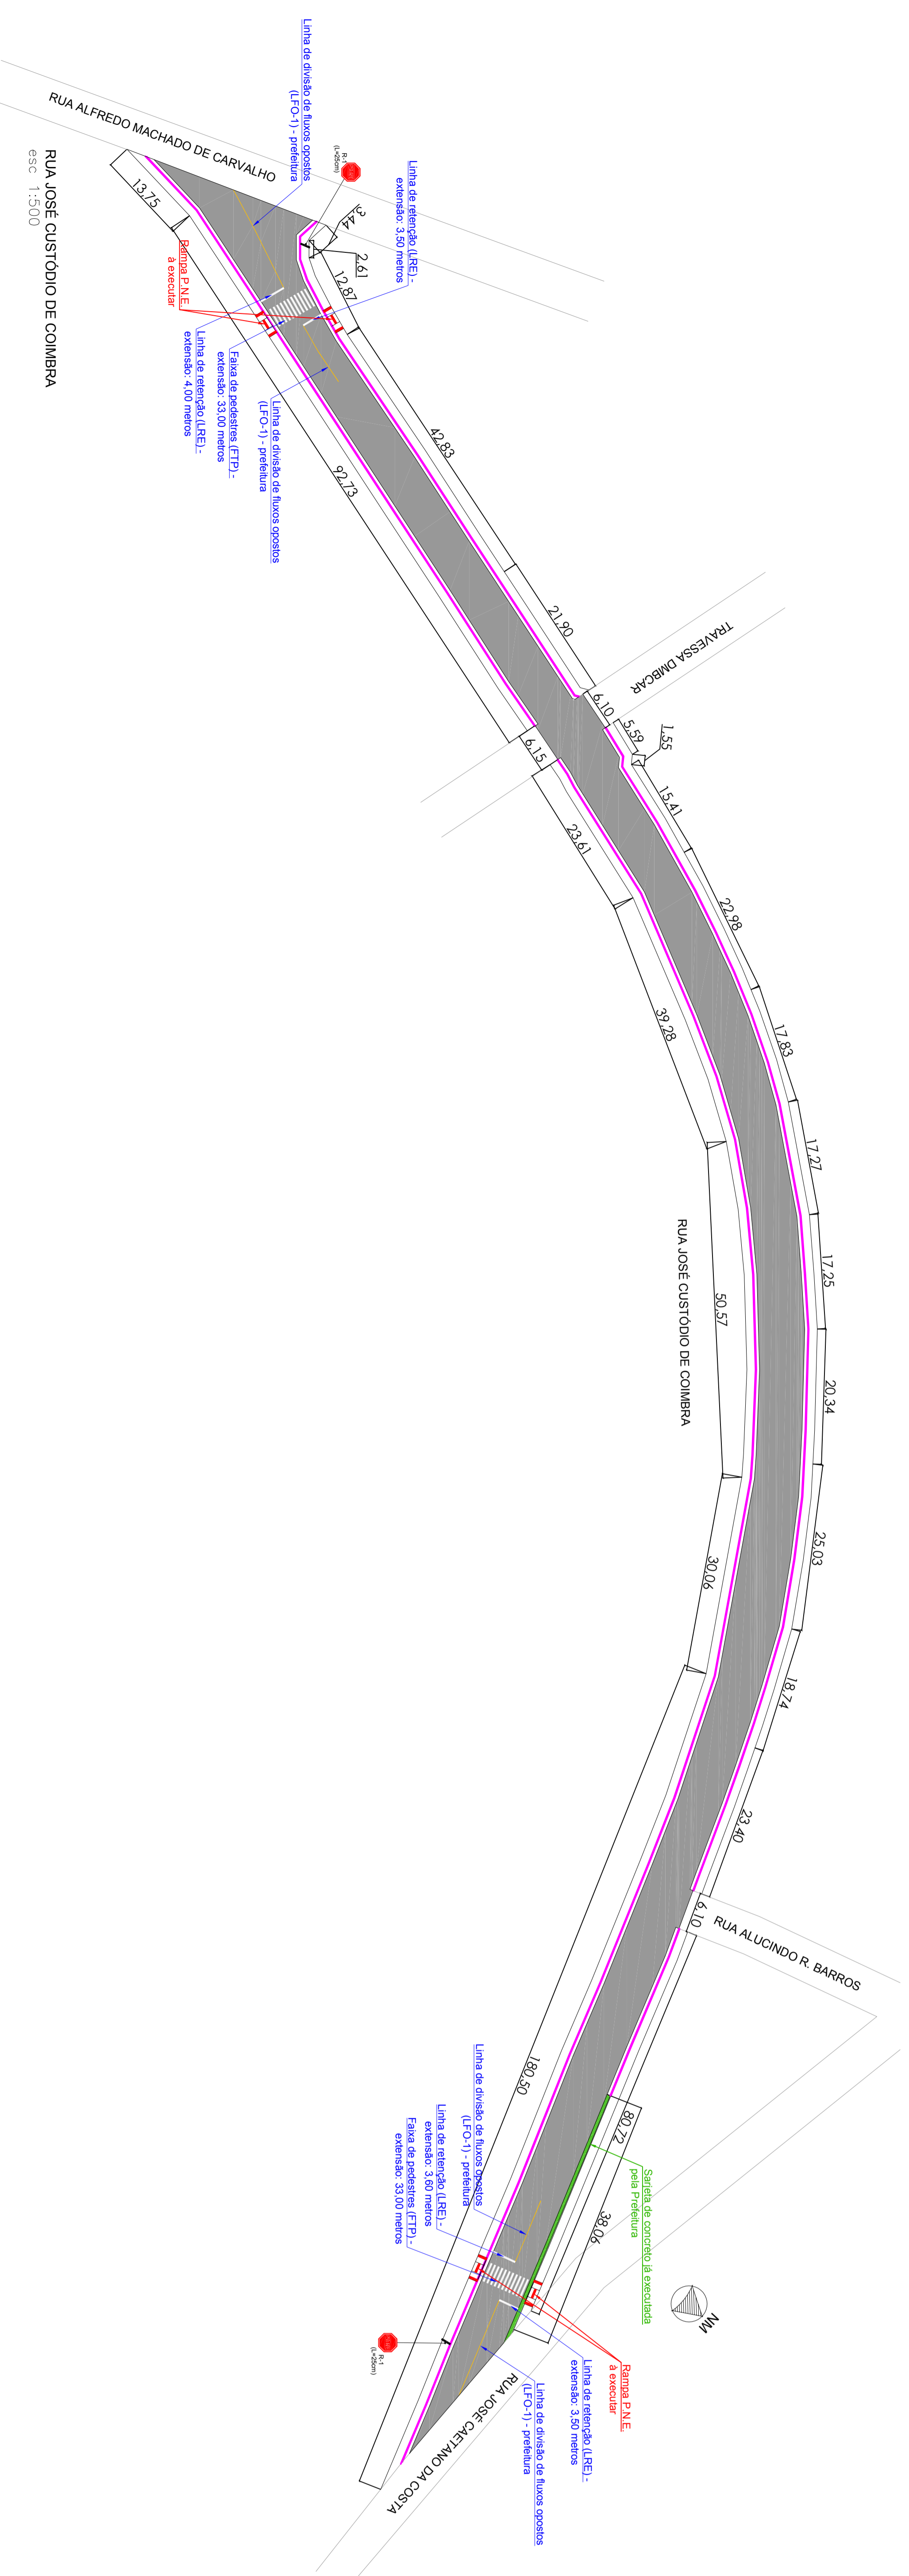


Trcheo de Estada	Extensão média da via (m)	largura média da via (m)	largura média de via - sarjeta (m)	Área total a ser pavimentada (m ²)	Extensão de meio fio de concreto (m)	Extensão da sarjeta a executar (m)	Extensão da sarjeta a executar - empresa (m)	Extensão da sarjeta a executar - prefeitura (m)
RUA JOÃO RODRIGUES FROES	230,95	7,15	6,35	1.466,54		449,60	449,60	0,00
RUA JOSÉ CUSTÓDIO COIMBRA	399,31	8,00	7,20	2.875,03		38,60	741,66	0,00
RUA LUIZA BRAGA DIAS	412,02	7,45	6,65	2.739,93	147,06		741,66	618,45
AV. RIBEIRO FILHO	592,83	7,60	6,80	4.031,24			191,97	1.155,86
RUA JOSÉ LÍZARO DE CARVALHO	261,52	7,60	6,80	1.778,34			0,00	516,01
RUA WOLFIGANCO BRANDÃO	398,12	7,45	6,65	2.647,50			782,22	782,22
TOTAL:	2.294,75			15.538,58	147,06	38,60	4.455,77	1.383,23

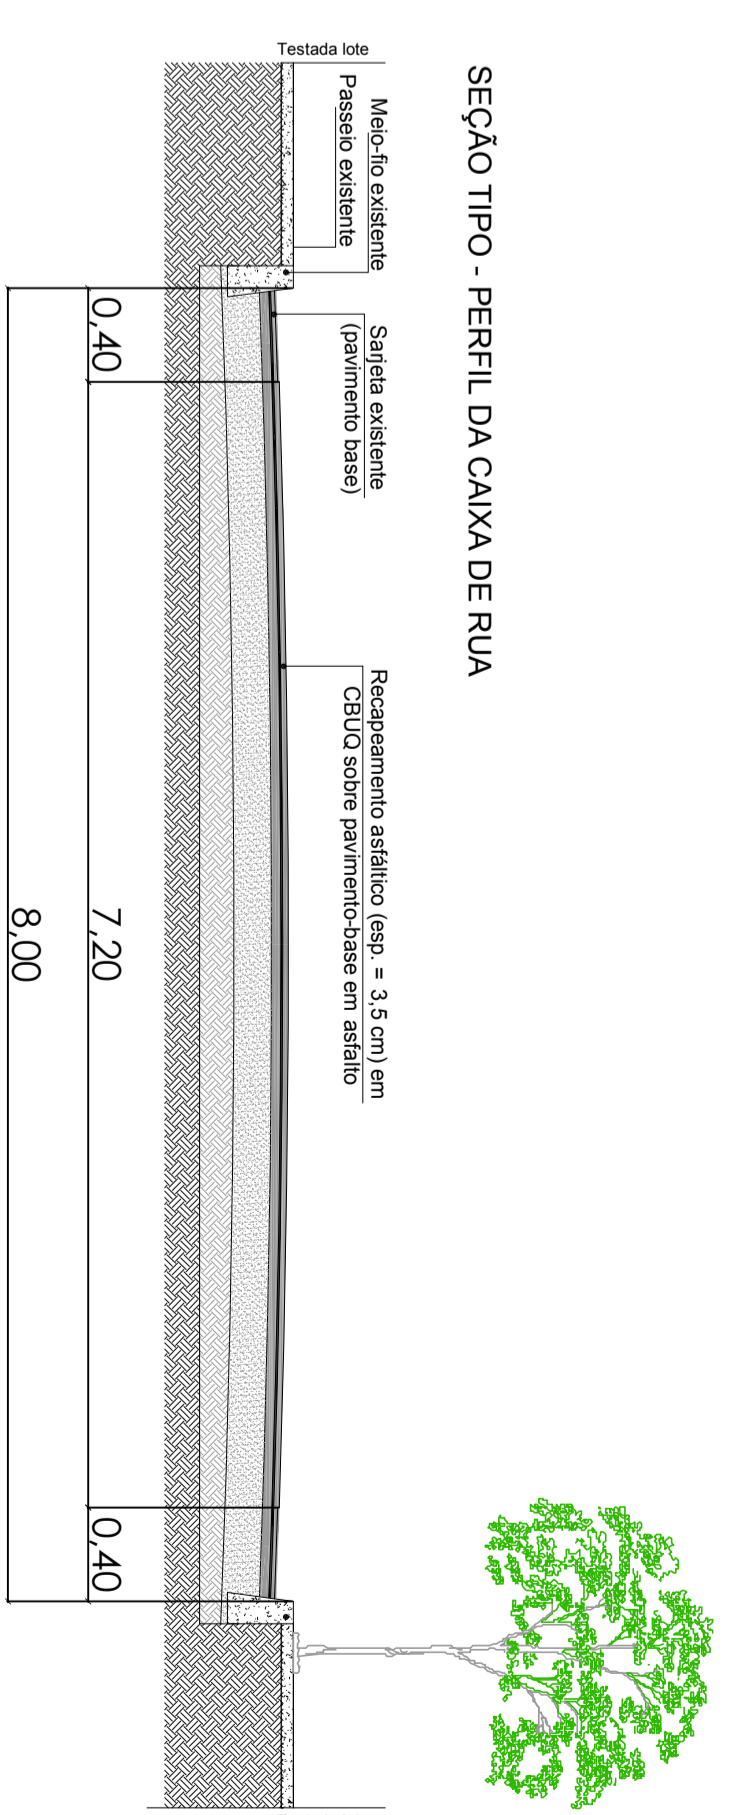


PERFIL LONGITUDINAL - RUA JOSÉ CUSTÓDIO DE COIMBRA
esc: 1:500